


ПАРЦЕЛАРЕН ПЛАН

ОБЕКТ: ПУП-ПП за проектна кабелна линия 20кV до поземлен имот №130073, местност "Баба Рада",
землище гр.Рила, община Рила, област Кюстендилска

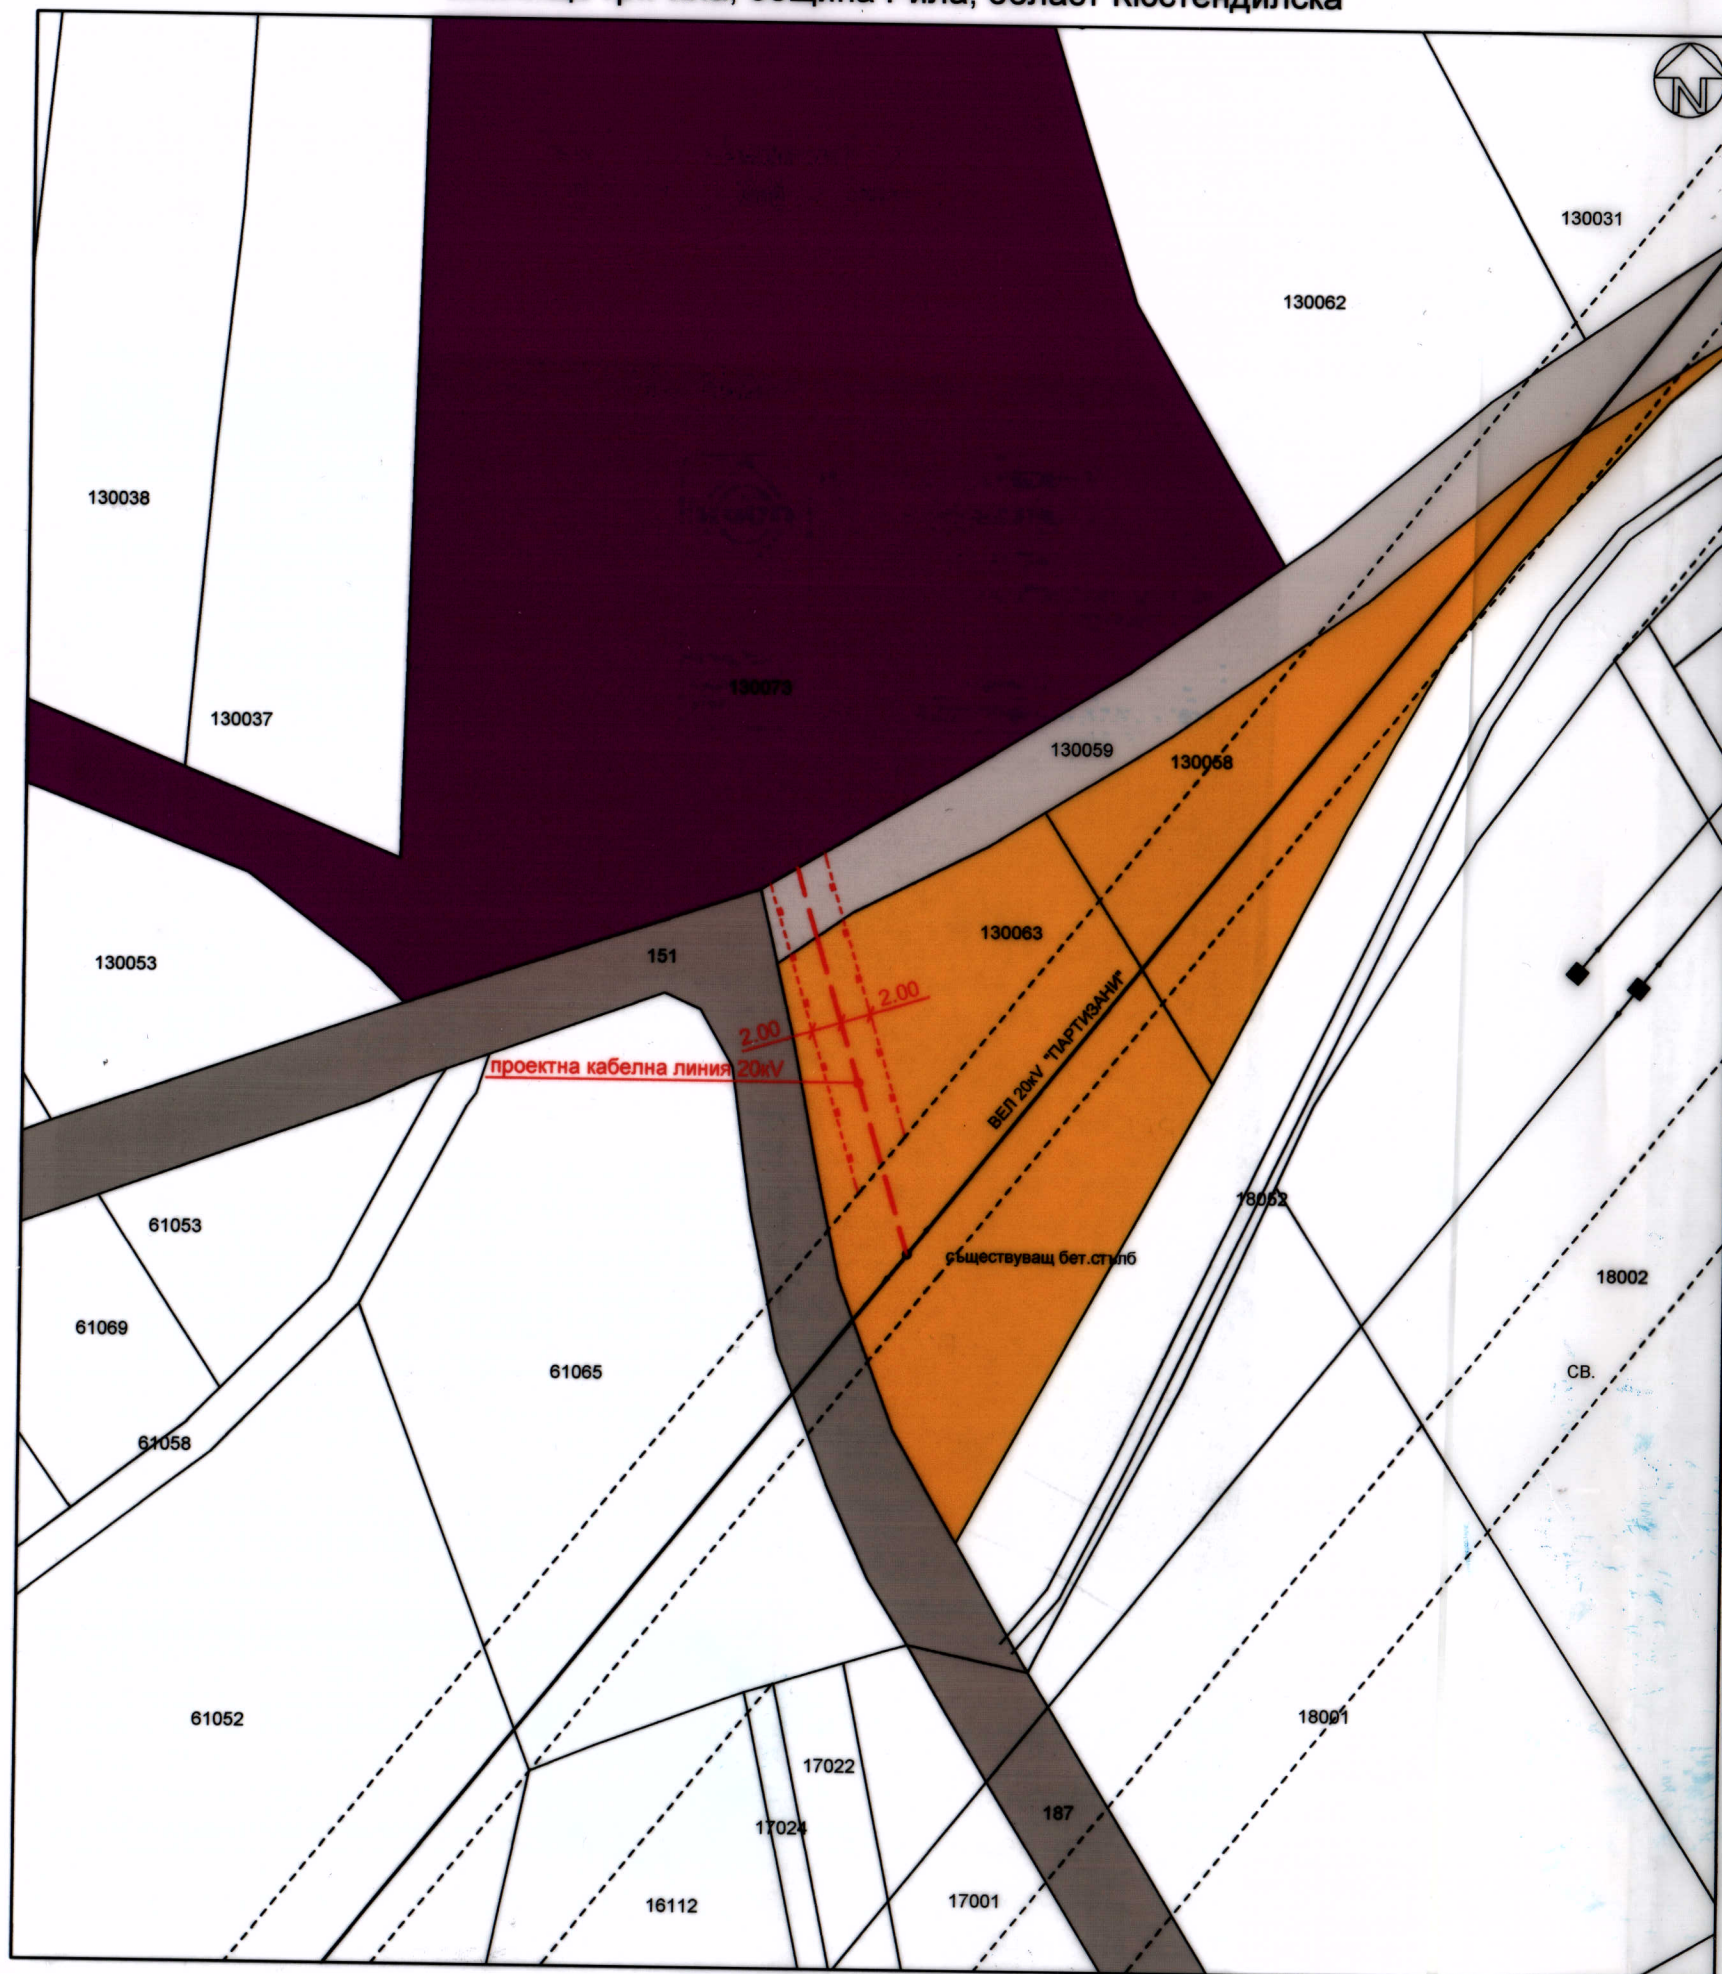

КАМАРА НА ИНЖЕНЕРИТЕ В ИНВЕСТИЦИОННОТО ПРОЕКТИРАНЕ
ПЪЛНА ПРОЕКТАНСКА ПРАВОСПОСОБНОСТ
Регистрационен № 05639
инж. ДЕСИСЛАВА ИВАНОВА
ТОМОВА-ВЕЗЬОВА
Подпис: *Десислава Иванова*
ВАЖИ С ВАЛИДНО УДОСТОВЕРЕНИЕ ЗА ПП ЗА ТЕКУЩАТА ГОДИНА

ЛЕГЕНДА:

- Обработваеми земи (ниви, ливади)
- Полски пътища
- Поземлени имоти за транспортно-комуникационната инфраструктура
- Предимно производствена устройствена зона
- Проектна кабелна линия 20кV
- Сервитут на проектна кабелна линия 20кV
- Съществуващ въздушен електропровод 20кV
- Сервитут на съществуващ въздушен електропровод 20кV



"БЛАГОЕВГРАДСКИ ТЕРИТОРИАЛЕН КАДАСТЪР" ЕООД

БЛАГОЕВГРАД, ул. "Иван Михайлов" 49, тел./факс: 073/88 56 21, e-mail: office@cadastre-bg.com

ВСИЧКИ ПРАВА ЗАПАЗЕНИ! Никаква част от този чертеж не може да се размножава и запазва в презаписваема система или предава в каквато и да е форма или чрез каквито и да е средства - електронни, механични, фотокопирни или записващи по друг начин без предварително разрешение на "БЛАГОЕВГРАДСКИ ТЕРИТОРИАЛЕН КАДАСТЪР" ЕООД.

ВЪЗЛОЖИТЕЛИ: ЖИВКО СТОЯНОВ БОРИСОВ
НАТАЛИЯ ВЛАДИМИРОВА БОРИСОВА

ОБЕКТ:	ПУП-ПП за проектна кабелна линия 20кV до поземлен имот №130073, местност "Баба Рада", землище гр.Рила, община Рила, област Кюстендилска		
МЕСТОПОЛ.:	Землище гр.Рила (ЕКАТТЕ 62671), община Рила, област Кюстендилска		
ЧАСТ:	ПП	ДАТА:	11.2018г.
ФАЗА:	РАБОТЕН ПРОЕКТ	МАЩАБ:	1:500
ЧЕРТЕЖ:	Парцеларен план		черт.1/2
ПРОЕКТАНТИ:	инж. Иван Бележков инж. Десислава Томова		
УПРАВИТЕЛ:	инж. Иван Бележков		